
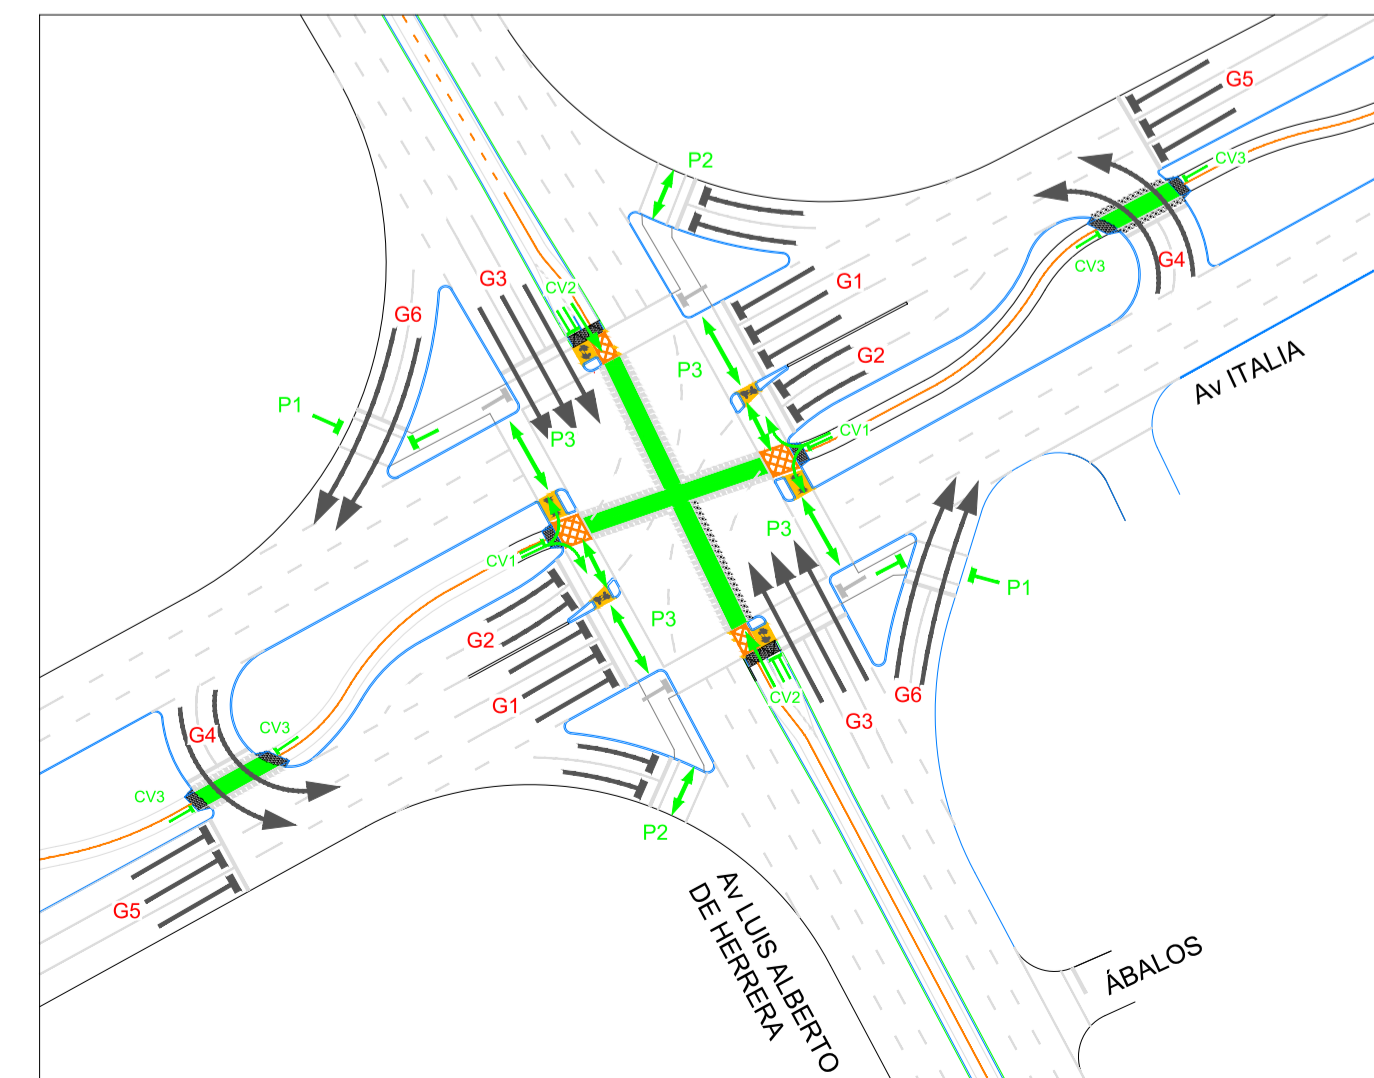
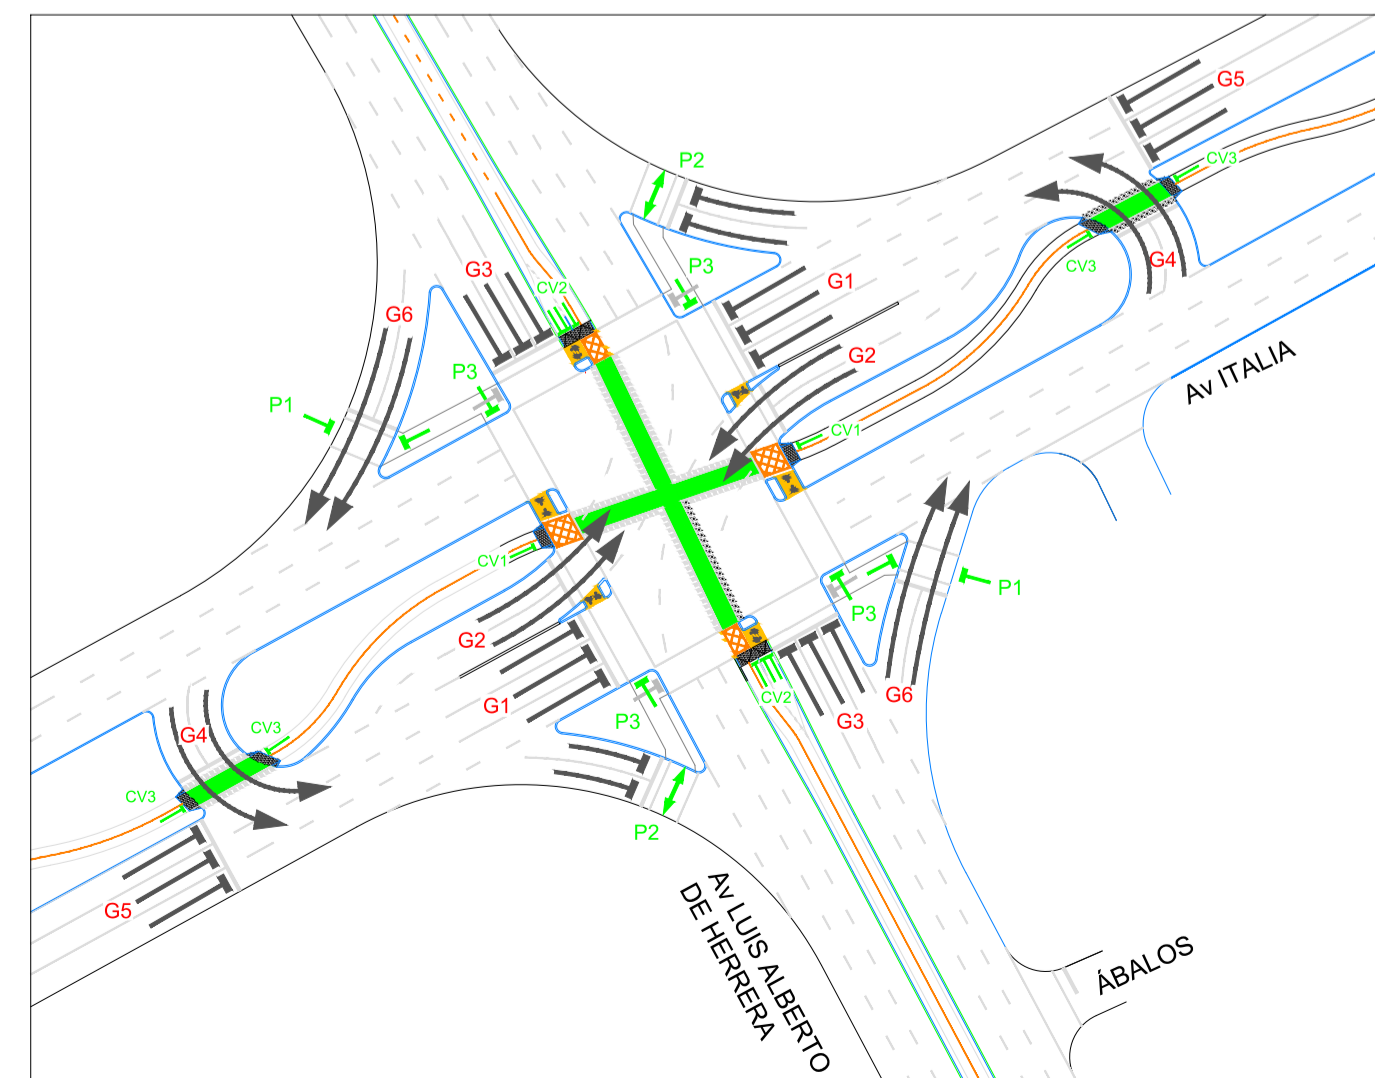


Av ITALIA y Av LUIS ALBERTO DE HERRERA
DIAGRAMA DE FASES

FASE 1

FASE 2

FASE 3

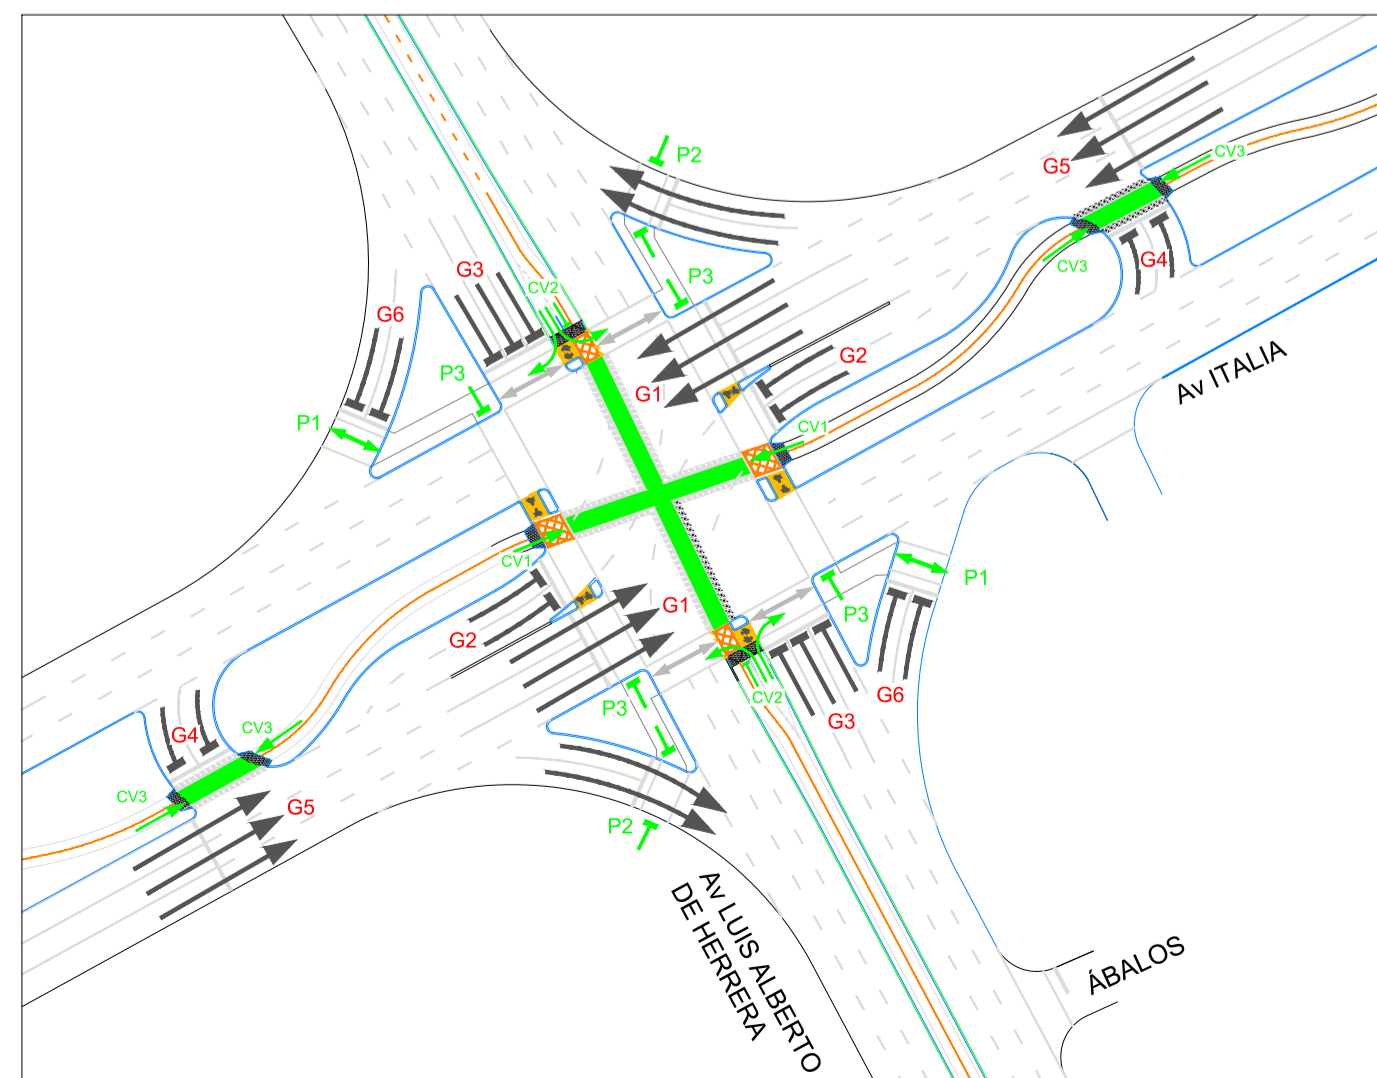

Revisión	Descripción	Fecha	Autor
 Proyecto FIMM		Obra N° 008 Av. Luis A. de Herrera	
Fondo de Infraestructura Metropolitana de Montevideo			
Plano: Proyecto de Señalización entre Oribe/Funes y Mazzini			
Proyectista: Ing. Juan Atrio			
Ayudante:			
Archivo:			
Escala: 1:500		Fecha: Julio 2018	
Aprobado por:		Fecha de aprobación:	
LAMINA: 008-SEÑ-PLA-PLN-002			