




Referencias:

- Pavimento a construir
- Área a expropiar
- Ciclovía a construir
- Línea de propiedad existente
- Alineación aprobada
- Eje entrada vehicular (Aproximado)
- Adoquín rojo a nivel de pavimento
- Adoquín rebasable de altura 10cm

Croquis de ubicación

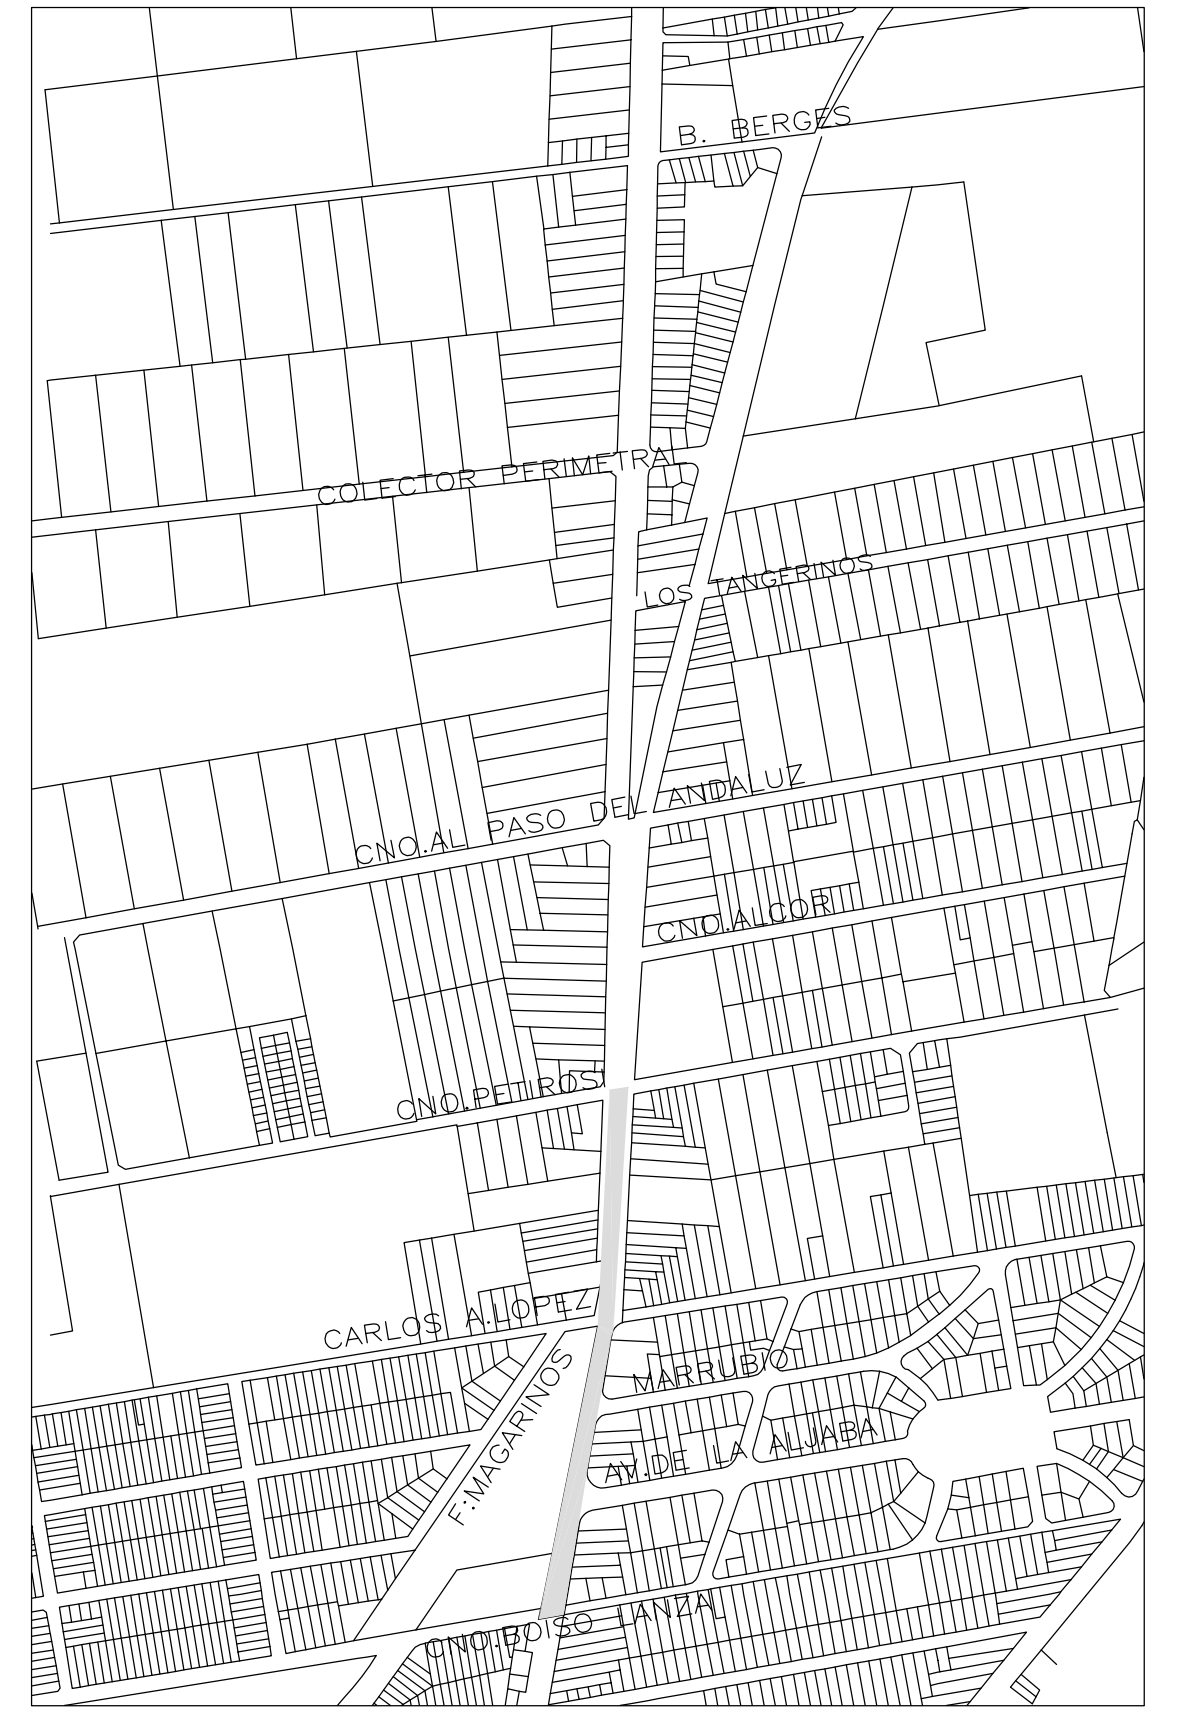

R1	Dársena Carlos A. López, calzada ESTE y faja de AFE	Febrero 2017	MC
R0	Emitida inicial	Agosto 2015	MC
Revisión	Descripción	Fecha	Aprobado

Proyecto Fondo Capital

INTENDENCIA DE MONTEVIDEO
Departamento de Movilidad
División Vialidad
Servicio de Estudios y Proyectos Viales



Av. Belloni entre Boiso Lanza y Colector perimetral
Planimetría

Montevideo de Todos

Ing. Director : Juan José Abad Ing. Civil : Ricardo Serranoza Ing. Civil : Mario Ostelo Ing. Agrim : Pablo Casavieja Ing. Agrim : Gabriel Suárez Ing. Agrim : Gladys Echeverría Ayudante : Ing. Mercedes Moia Ayudante : Verónica Albornoz Ayudante : Florencia Funes Ayudante : Ignacio Piazzi	Escalas: 1/750	Fecha: Agosto 2015
1344-B1/15	16003A-VIA-PLA-PLN-001	