


Croquis de ubicación

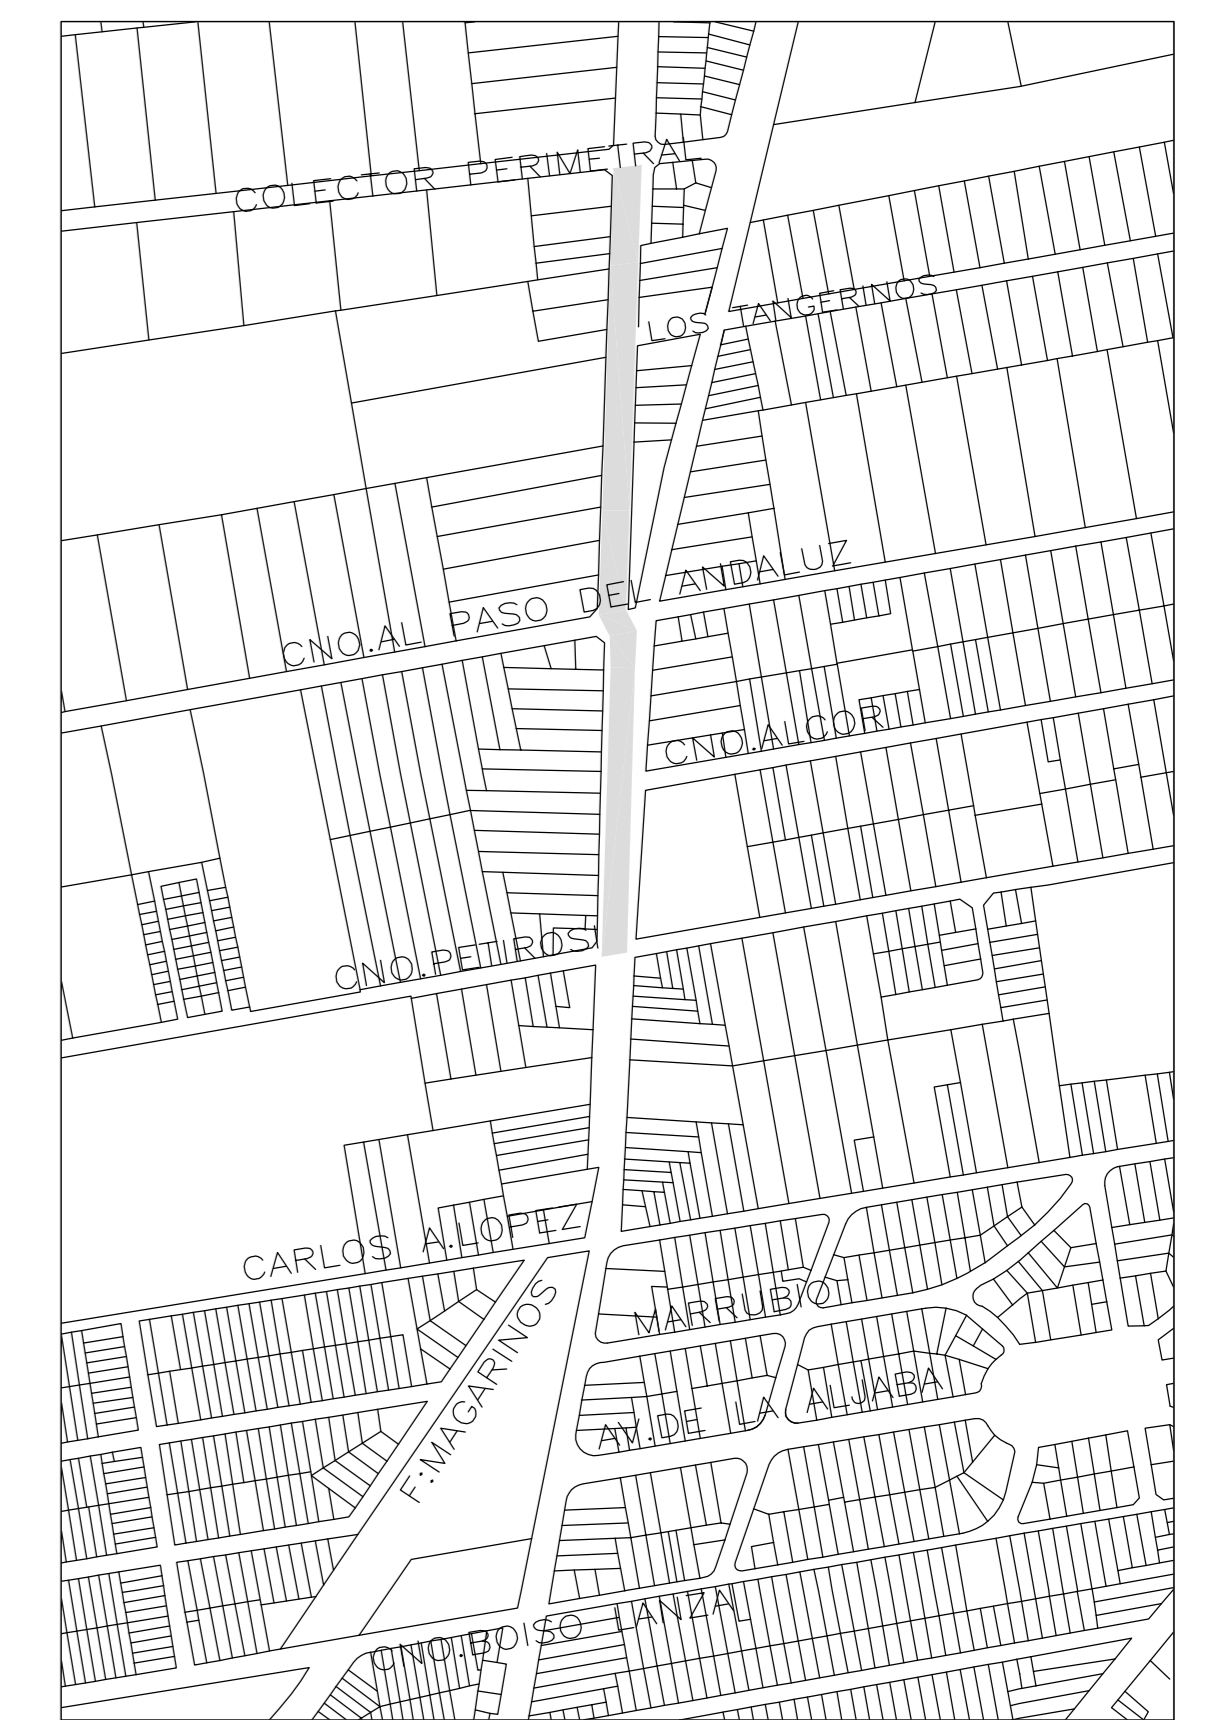

R1	Dársena Carlos A. López, calzada ESTE y faja de AFE	Febrero 2017	MC
RO	Emisión inicial	Agosto 2015	MC
Revisión	Descripción	Fecha	Aprobado

**Proyecto Fondo Capital**  
**INTENDENCIA DE MONTEVIDEO**  
 Departamento de Movilidad  
 División Vialidad  
 Servicio de Estudios y Proyectos Viales  
 Av. Belloni entre Boiso Lanza y Colector perimetral  
**Planimetría**



Ing. Director : Juan José Abad Ing. Civil : Ricardo Spenarza Ing. Civil : Mario Ostelo Ing. Agrim : Pablo Casavieja Ing. Agrim : Gabriel Suárez Ing. Agrim : Gladys Echeverría Ayudante : Ing. Mercedes Moja Ayudante : Verónica Albarnoz Ayudante : Florencia Tunes Ayudante : Ignacio Piazza	Escalas: 1/750	Fecha: Agosto 2015
1344-B2/15	16003A-VIA-PLA-PLN-002	