


Croquis de ubicación

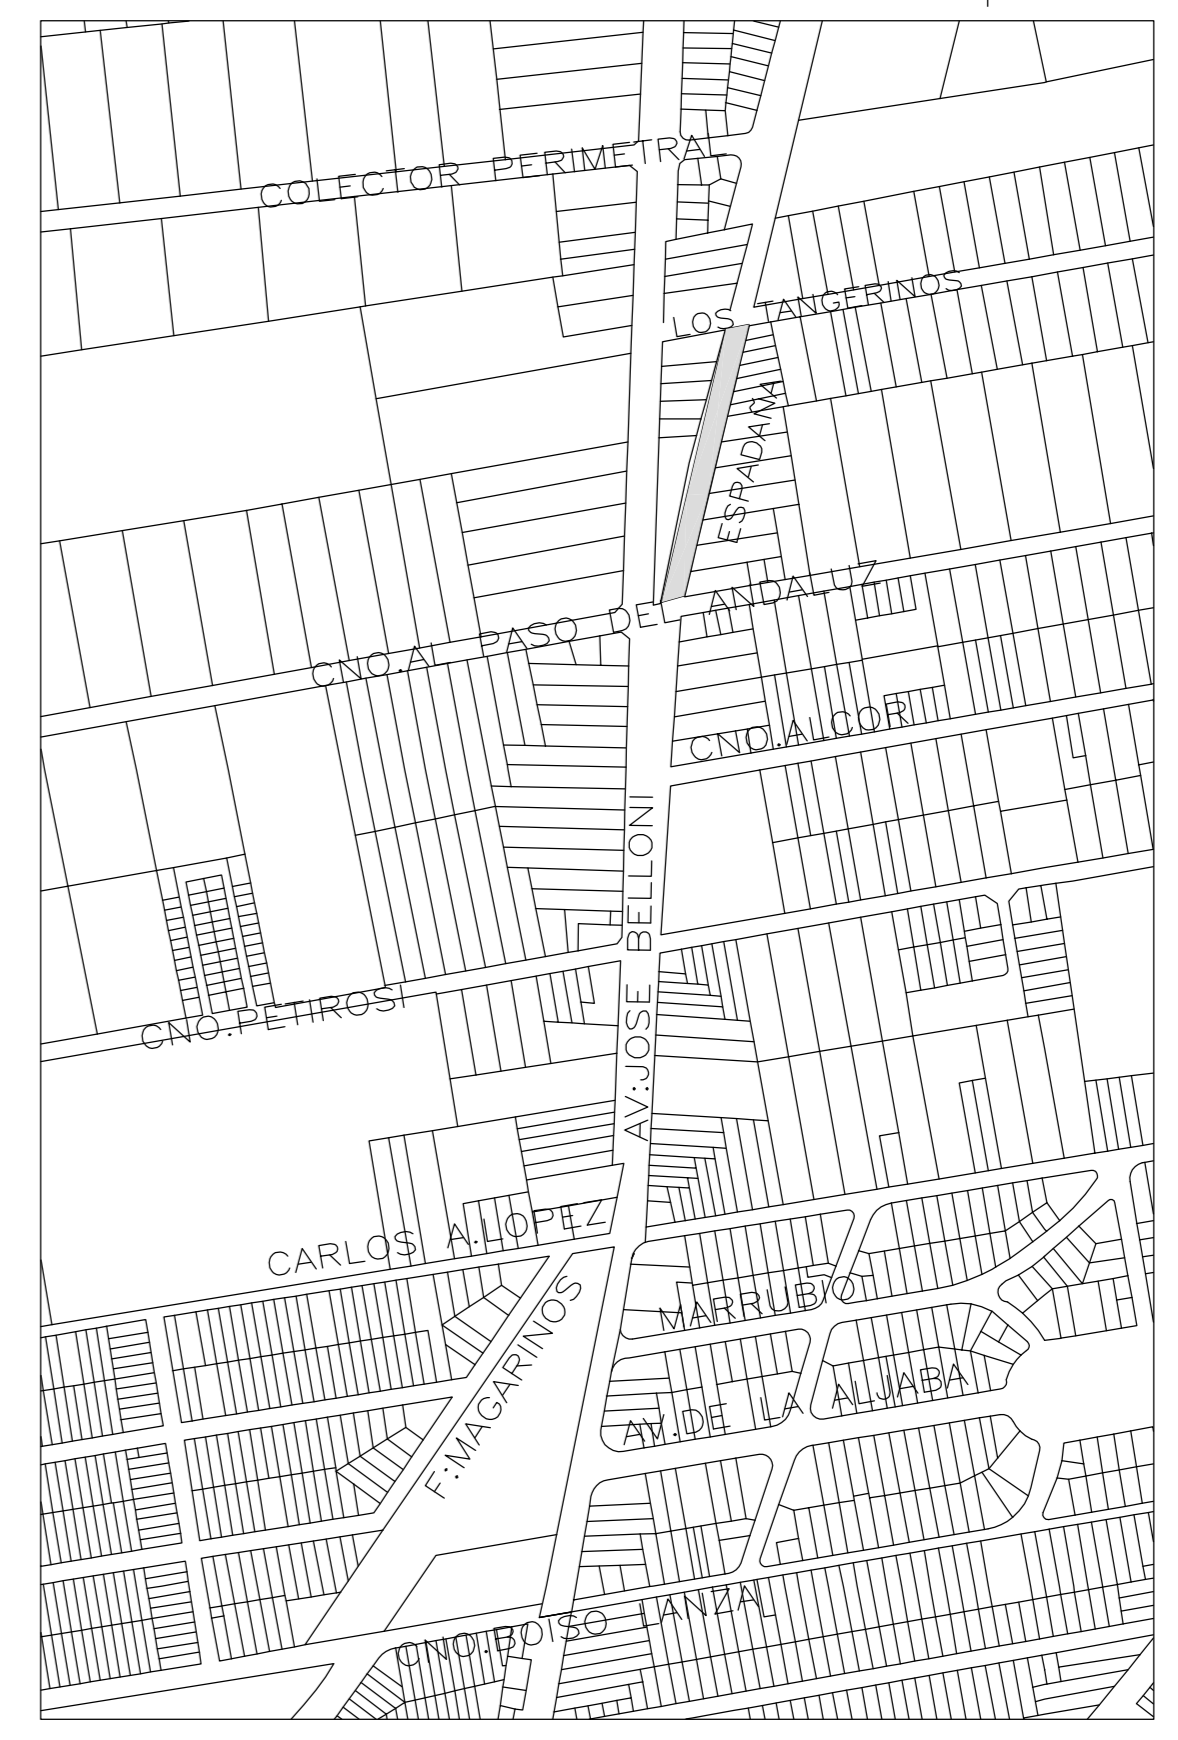

R0	Emisión inicial	Julio 2016	MC
Revisión	Descripción	Fecha	Aprobado

**Proyecto Fondo Capital**

**INTENDENCIA DE MONTEVIDEO**  
Departamento de Movilidad  
División Vialidad  
Servicio de Estudios y Proyectos Viales

Espadaña entre Cno. al Paso del Andaluz y Los Tangerinos

**Planimetría**

Ing. Director : Juan José Abad  
Ing. Civil : Ricardo Speranza  
Ing. Civil : María Cabello  
Ing. Agrim : Pablo Casaveja  
Ing. Agrim : Gabriel Suárez  
Ing. Agrim : Gladys Echeverría  
Ayudante : Florencia Queirolo  
Ayudante : Ignacio Piazza

Escalas: 1/500

Fecha: Julio 2016

1344-12/16    16003A-VIA-PLA-PLN-003

**Montevideo de Todos**