




### PERFIL TRANSVERSAL 1 entre Boiso Lanza y Carlos A. Lopez

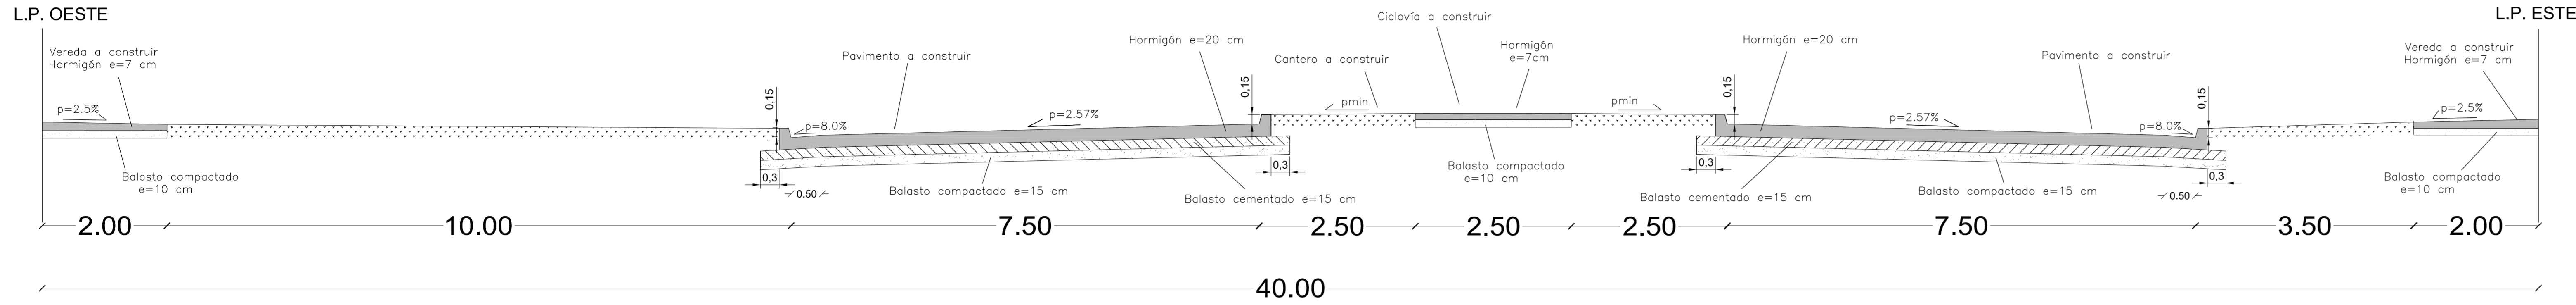


### PERFIL TRANSVERSAL 2 entre Carlos A. Lopez y Cno. del Andaluz

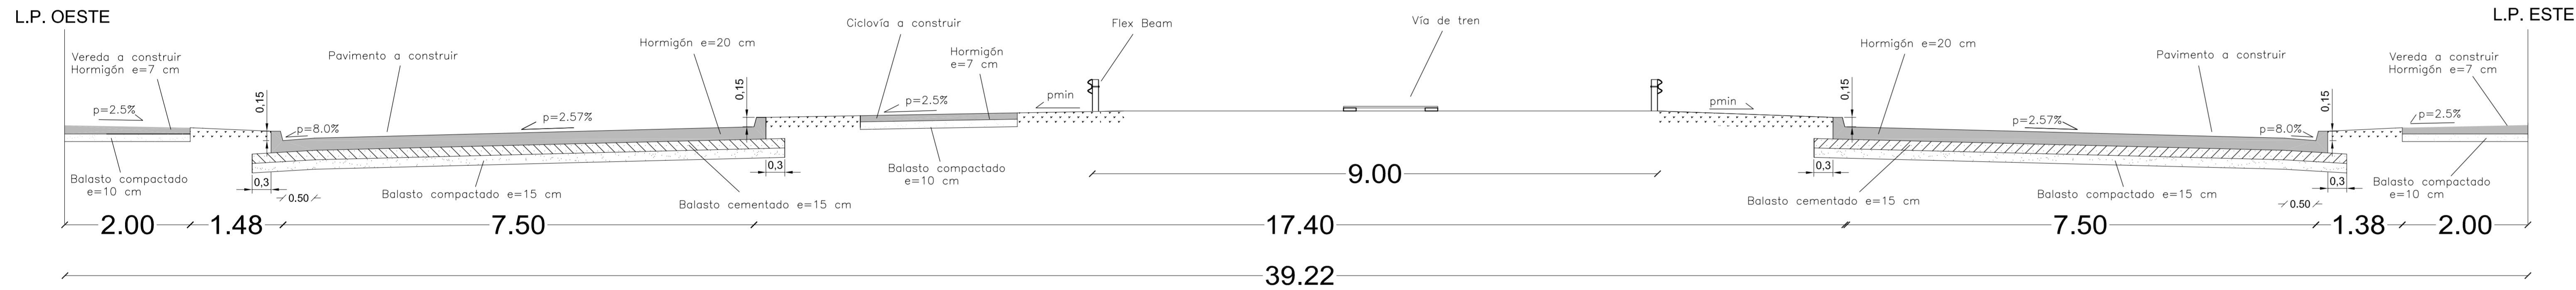

### PERFIL TRANSVERSAL 3 entre Cno. del Andaluz y Perimetral

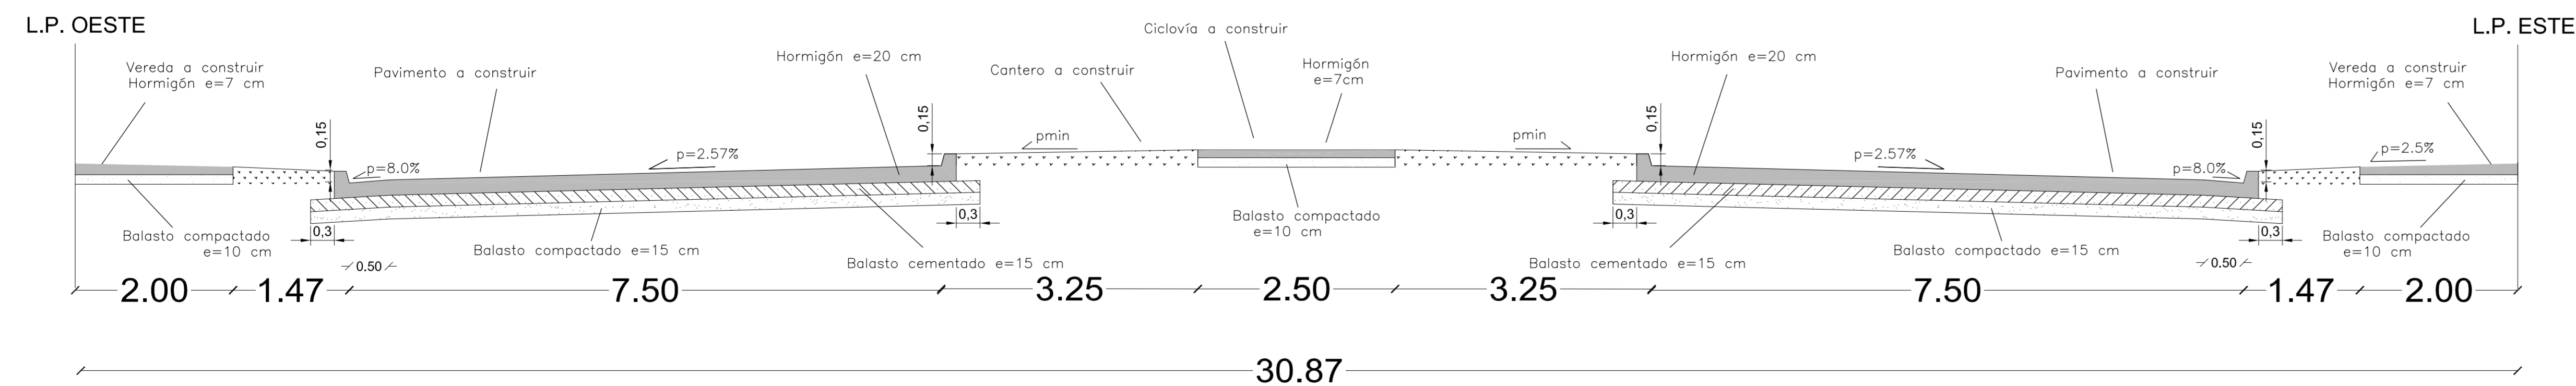

### Croquis de ubicación

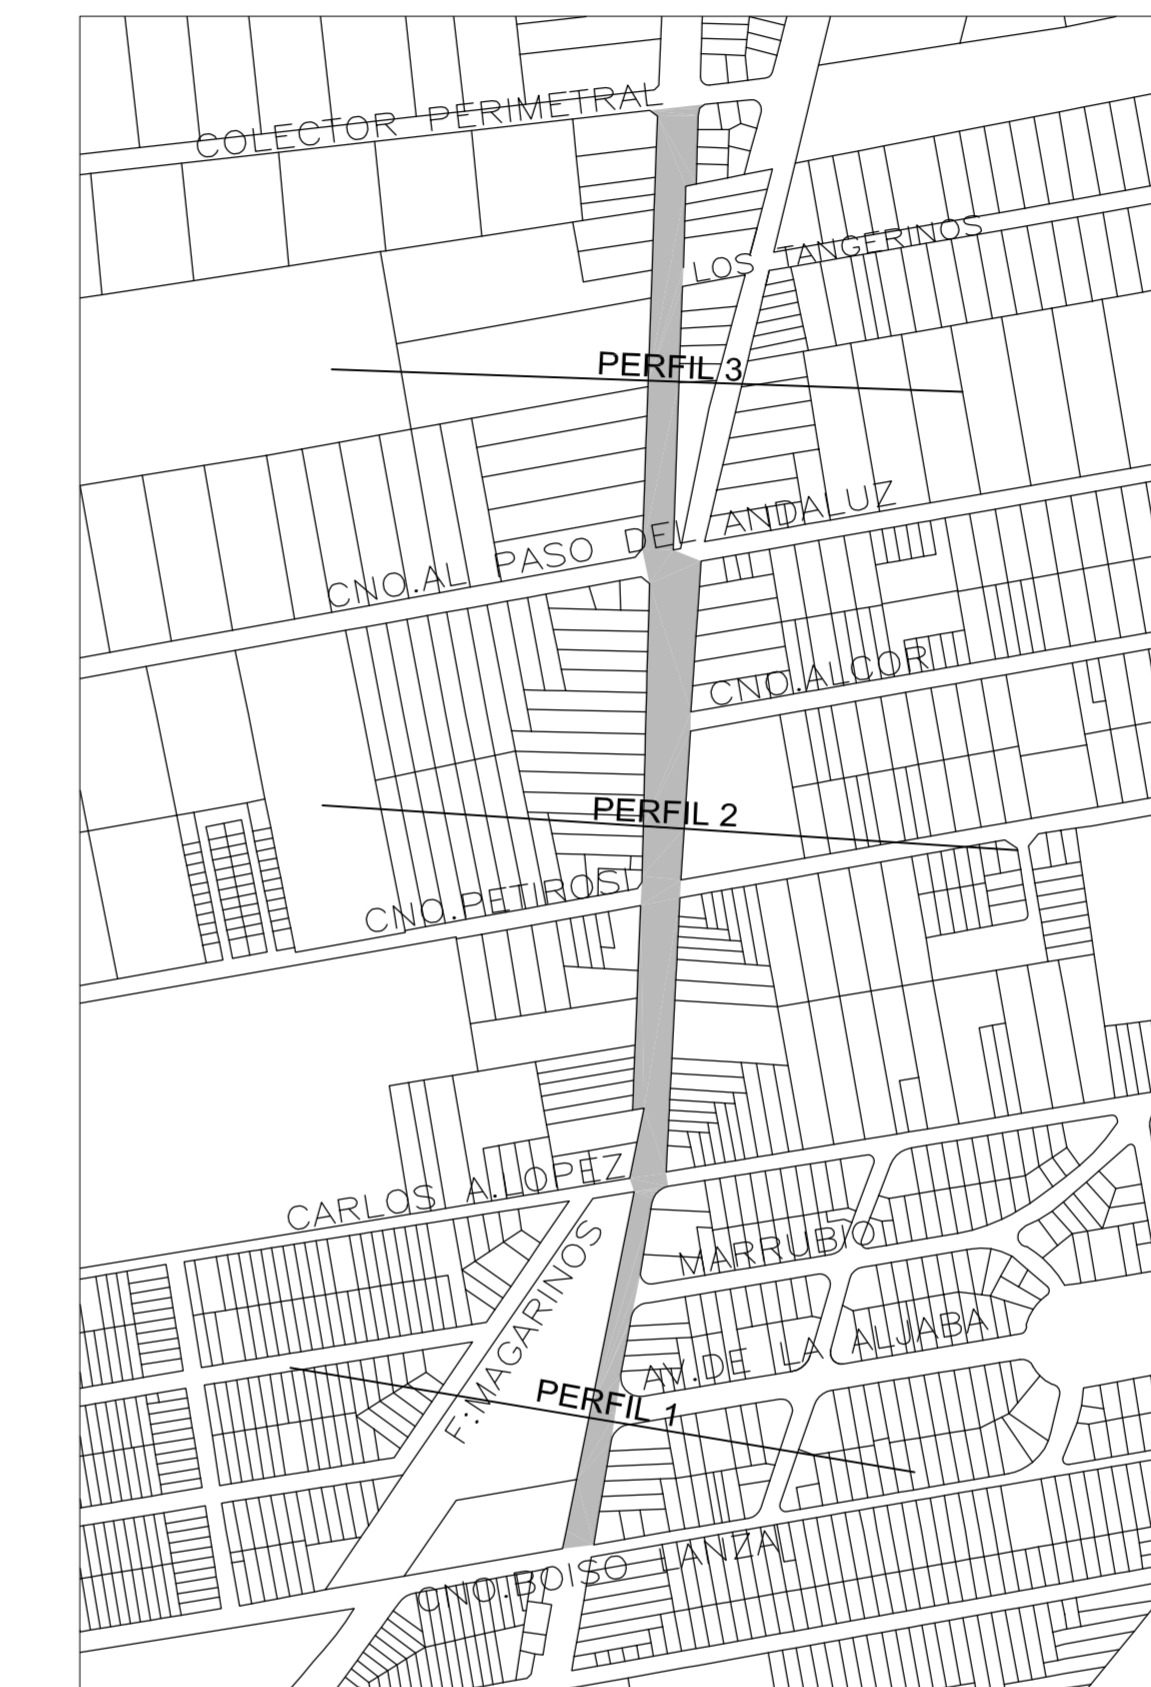

Nota: Las dimensiones están en metros.

Revisión	Descripción	Fecha	Aprobado
R1	Modificación ancho faja de AFE	Febrero 2017	MC
R0	Emisión inicial	Agosto 2015	MC

### Proyecto Fondo Capital

INTENDENCIA DE MONTEVIDEO  
Departamento de Movilidad  
División Vialidad  
Servicio de Estudios y Proyectos Viales

Av. Belloni entre Boiso Lanza y Colector perimetral  
Perfiles Transversales

Montevideo deTodos

Ing. Director : Juan José Abad  
Ing. Civil : Ricardo Speranza  
Ing. Civil : Mario Gallo  
Ing. Agrim : Pablo Casavieja  
Ing. Agrim : Gabriel Suárez  
Ing. Agrim : Gladys Echeverría  
Ayudante : Ing. Mercedes Mala  
Ayudante : Verónica Albornoz  
Ayudante : Florencia Funes  
Ayudante : Ignacio Piazza

Escalas: 1/50

Fecha: Agosto 2015

1344-01/15 16003A-VA-PTIR-PLN-001